


# 建宁商贸城地块一租地测量图

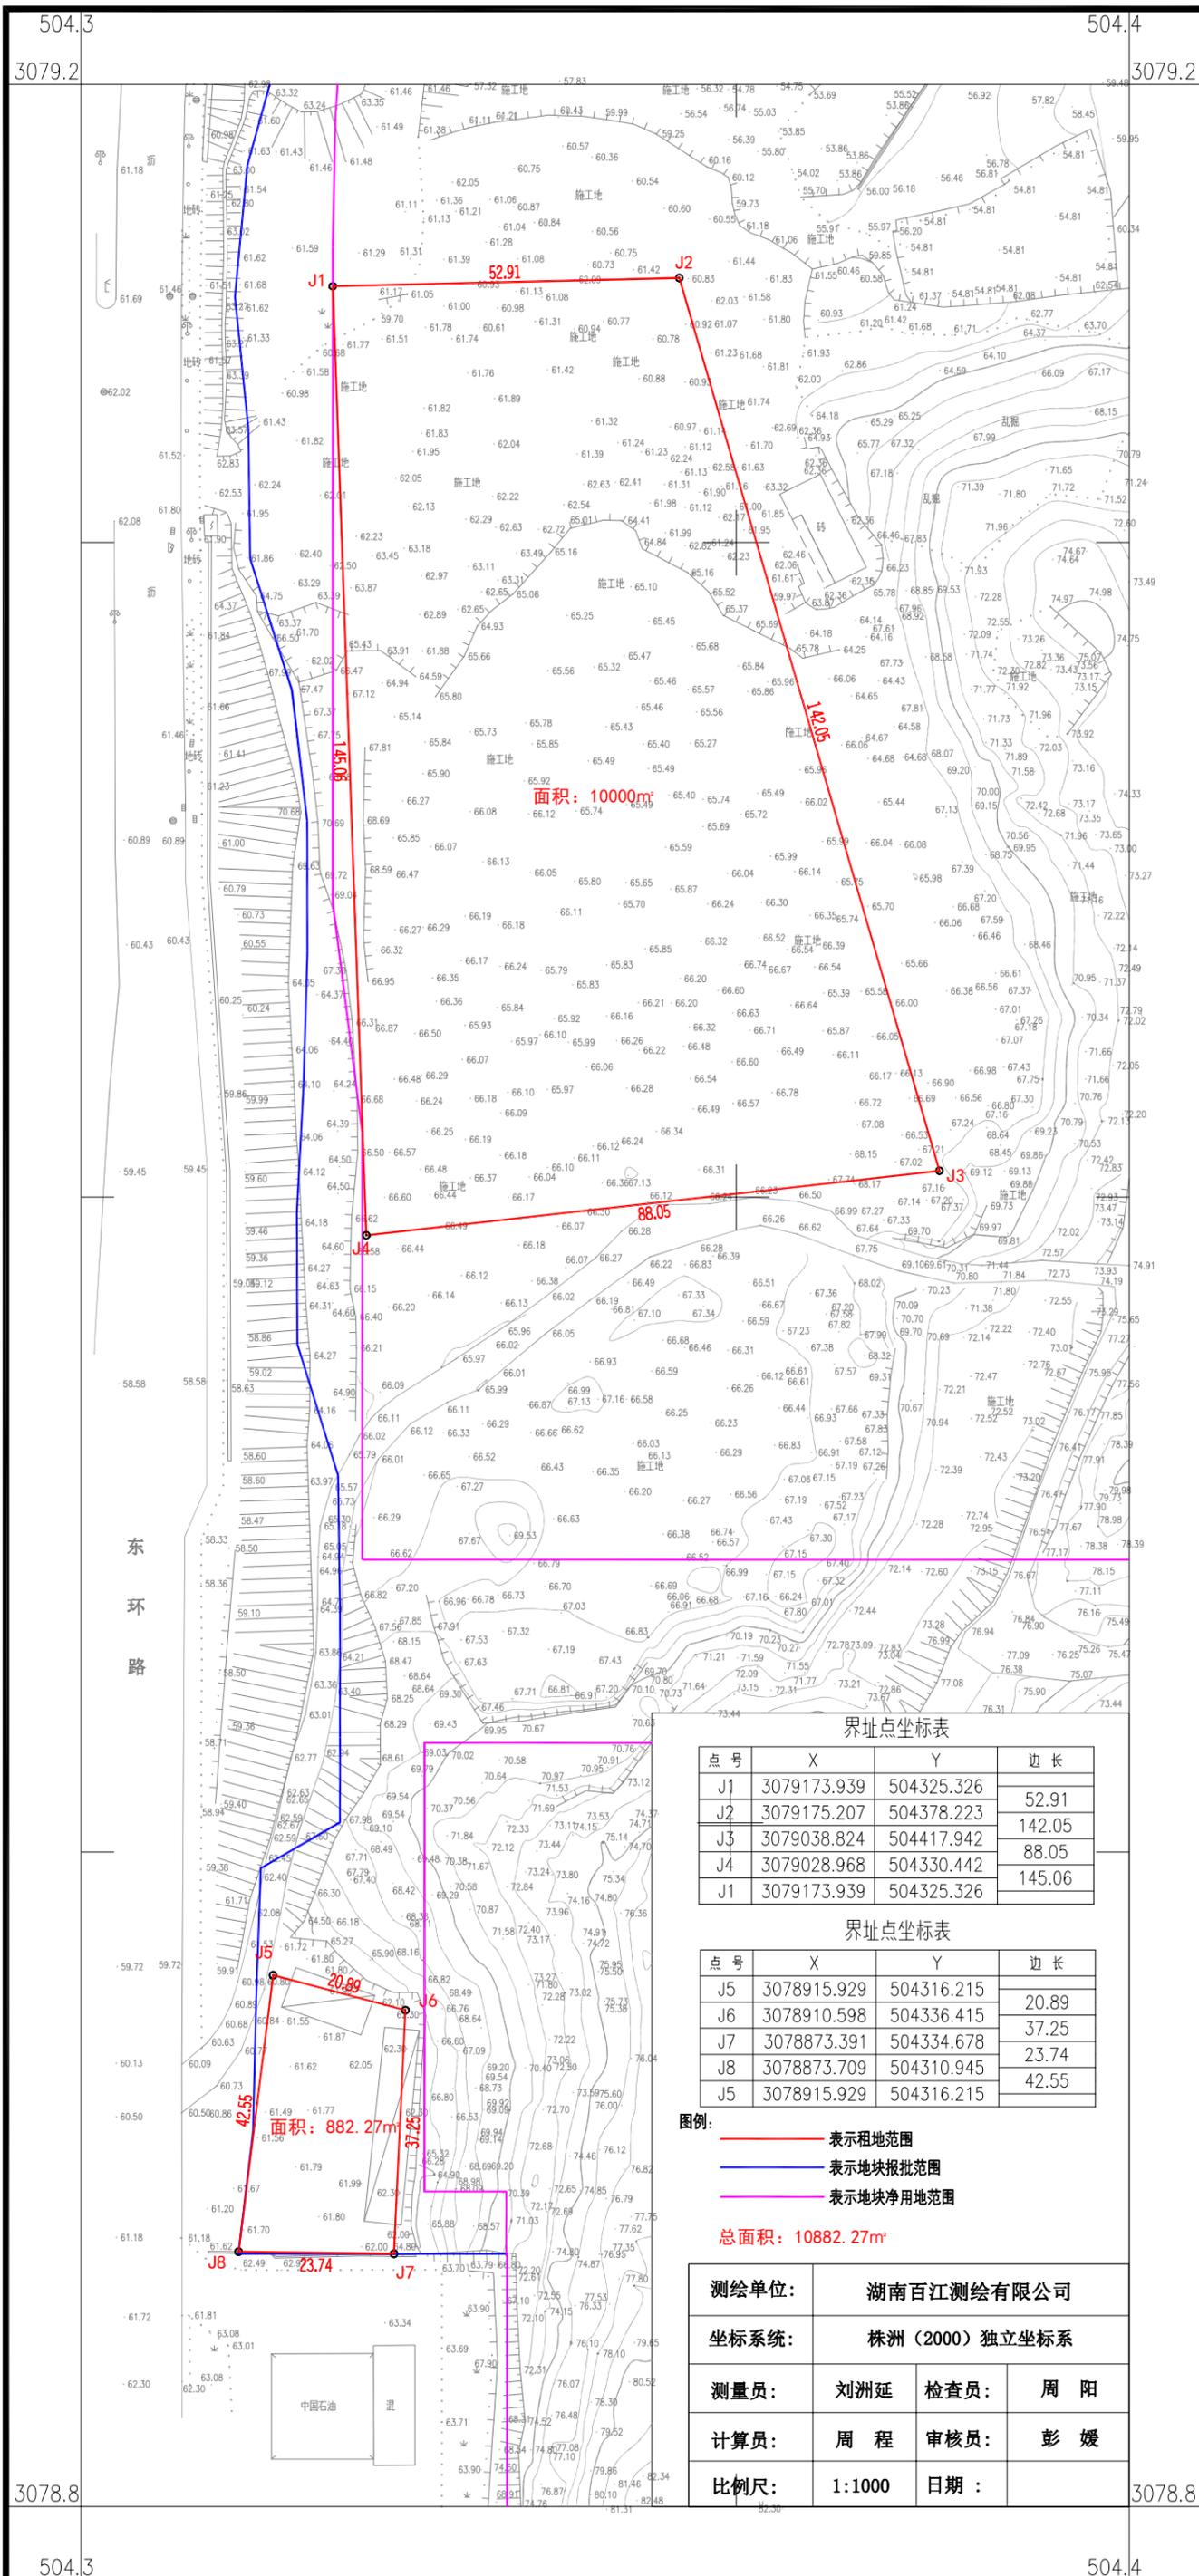

面积: 10000m<sup>2</sup>

面积: 882.27m<sup>2</sup>

界址点坐标表

点号	X	Y	边长
J1	3079173.939	504325.326	52.91
J2	3079175.207	504378.223	142.05
J3	3079038.824	504417.942	88.05
J4	3079028.968	504330.442	145.06
J1	3079173.939	504325.326	

界址点坐标表

点号	X	Y	边长
J5	3078915.929	504316.215	20.89
J6	3078910.598	504336.415	37.25
J7	3078873.391	504334.678	23.74
J8	3078873.709	504310.945	42.55
J5	3078915.929	504316.215	

- 图例:
- 表示租地范围
  - 表示地块报批范围
  - 表示地块净用地范围

总面积: 10882.27m<sup>2</sup>

测绘单位:	湖南百江测绘有限公司		
坐标系统:	株洲(2000)独立坐标系		
测量员:	刘洲延	检查员:	周阳
计算员:	周程	审核员:	彭媛
比例尺:	1:1000	日期:	