


荷塘商贸城桐梓坪地块租赁范围图

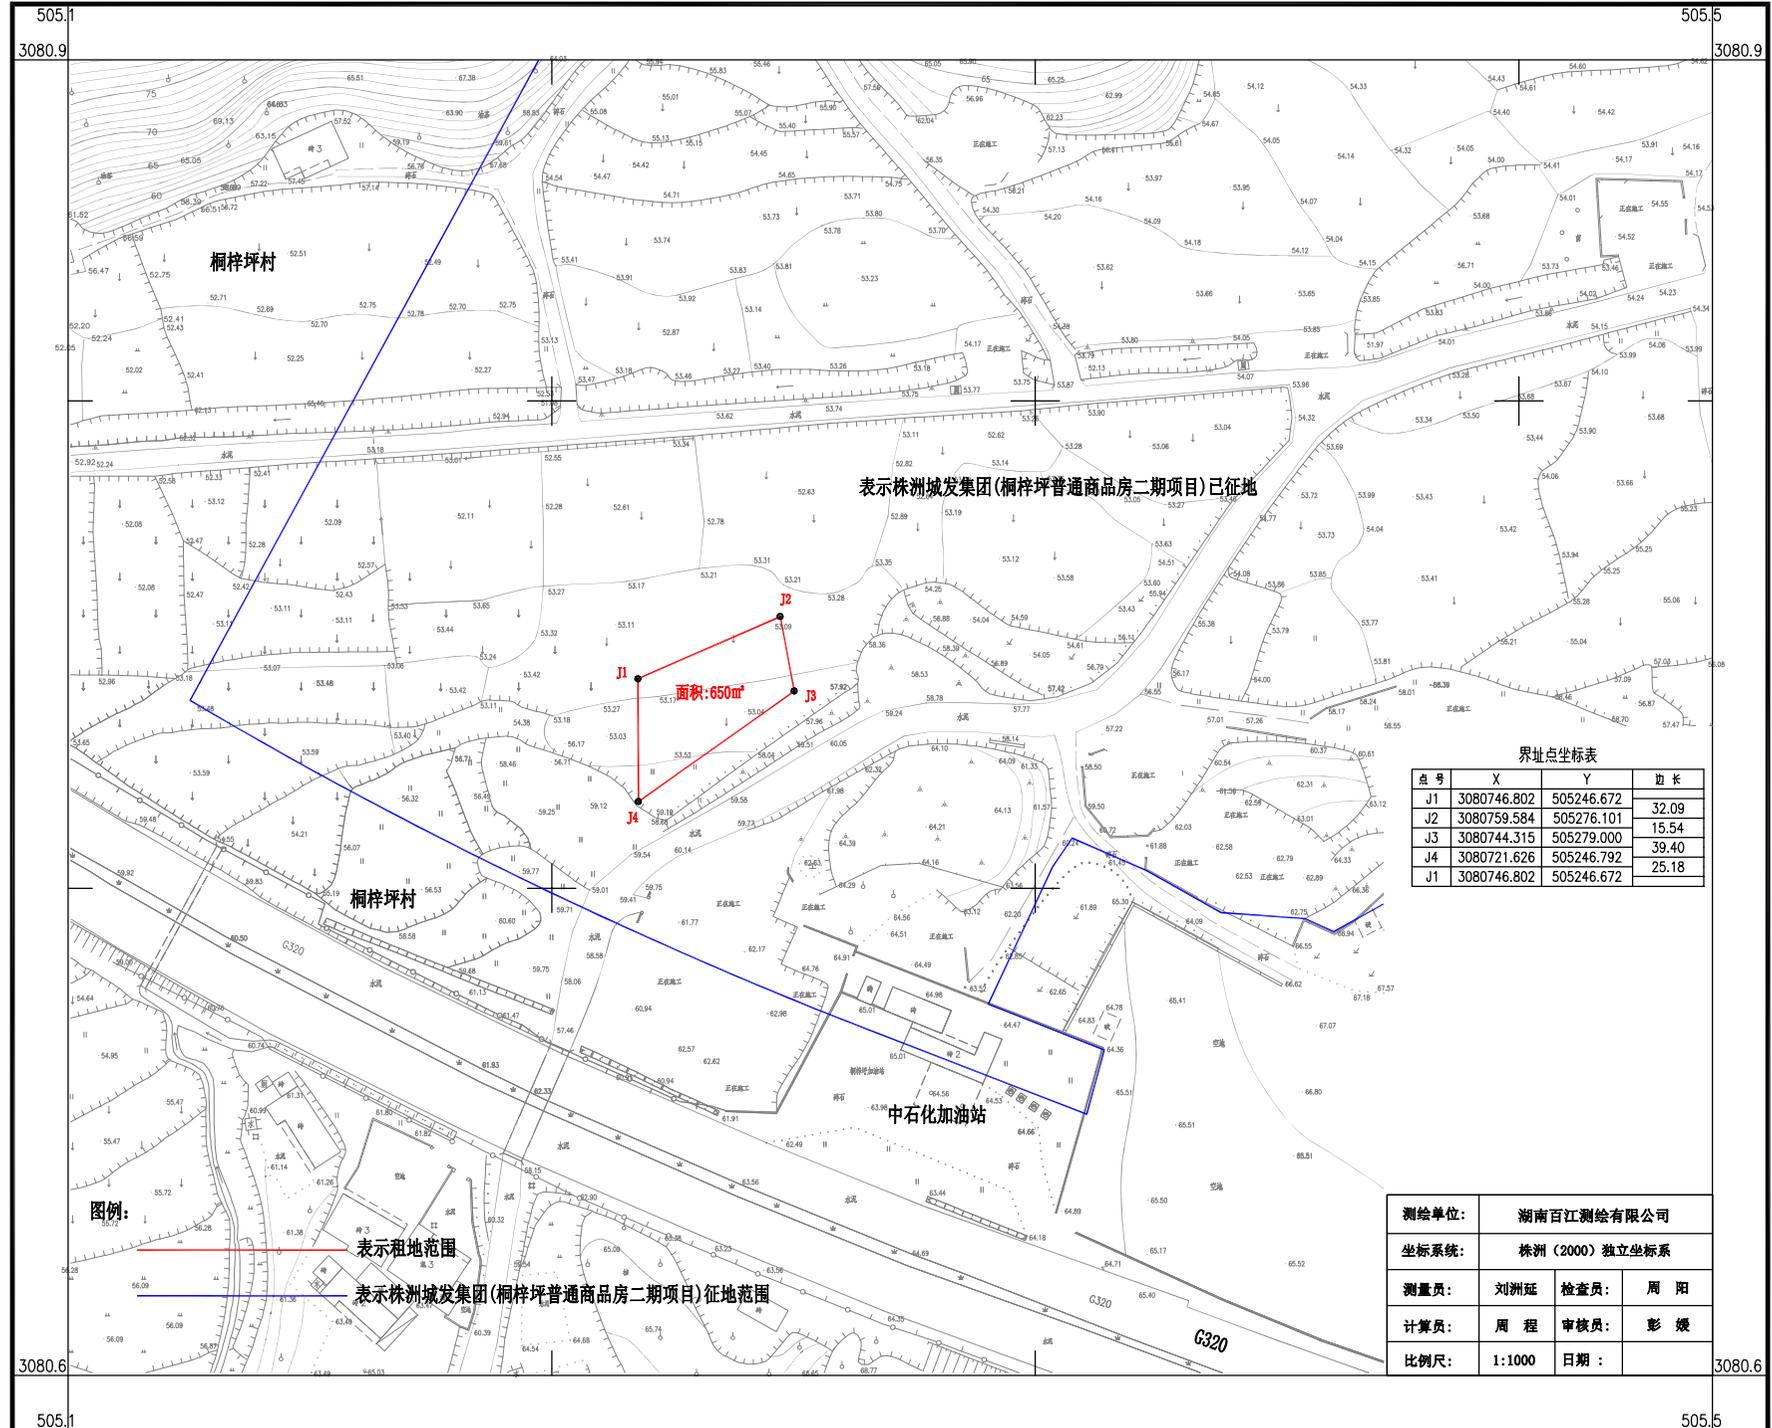

界址点坐标表

点号	X	Y	边长
J1	3080746.802	505246.672	32.09
J2	3080759.584	505276.101	15.54
J3	3080744.315	505279.000	39.40
J4	3080721.626	505246.792	25.18
J1	3080746.802	505246.672	

测绘单位:	湖南百江测绘有限公司		
坐标系统:	株洲(2000)独立坐标系		
测量员:	刘洲延	检查员:	周阳
计算员:	周程	审核员:	彭媛
比例尺:	1:1000	日期:	