


红旗广场（地块二）租地测量图

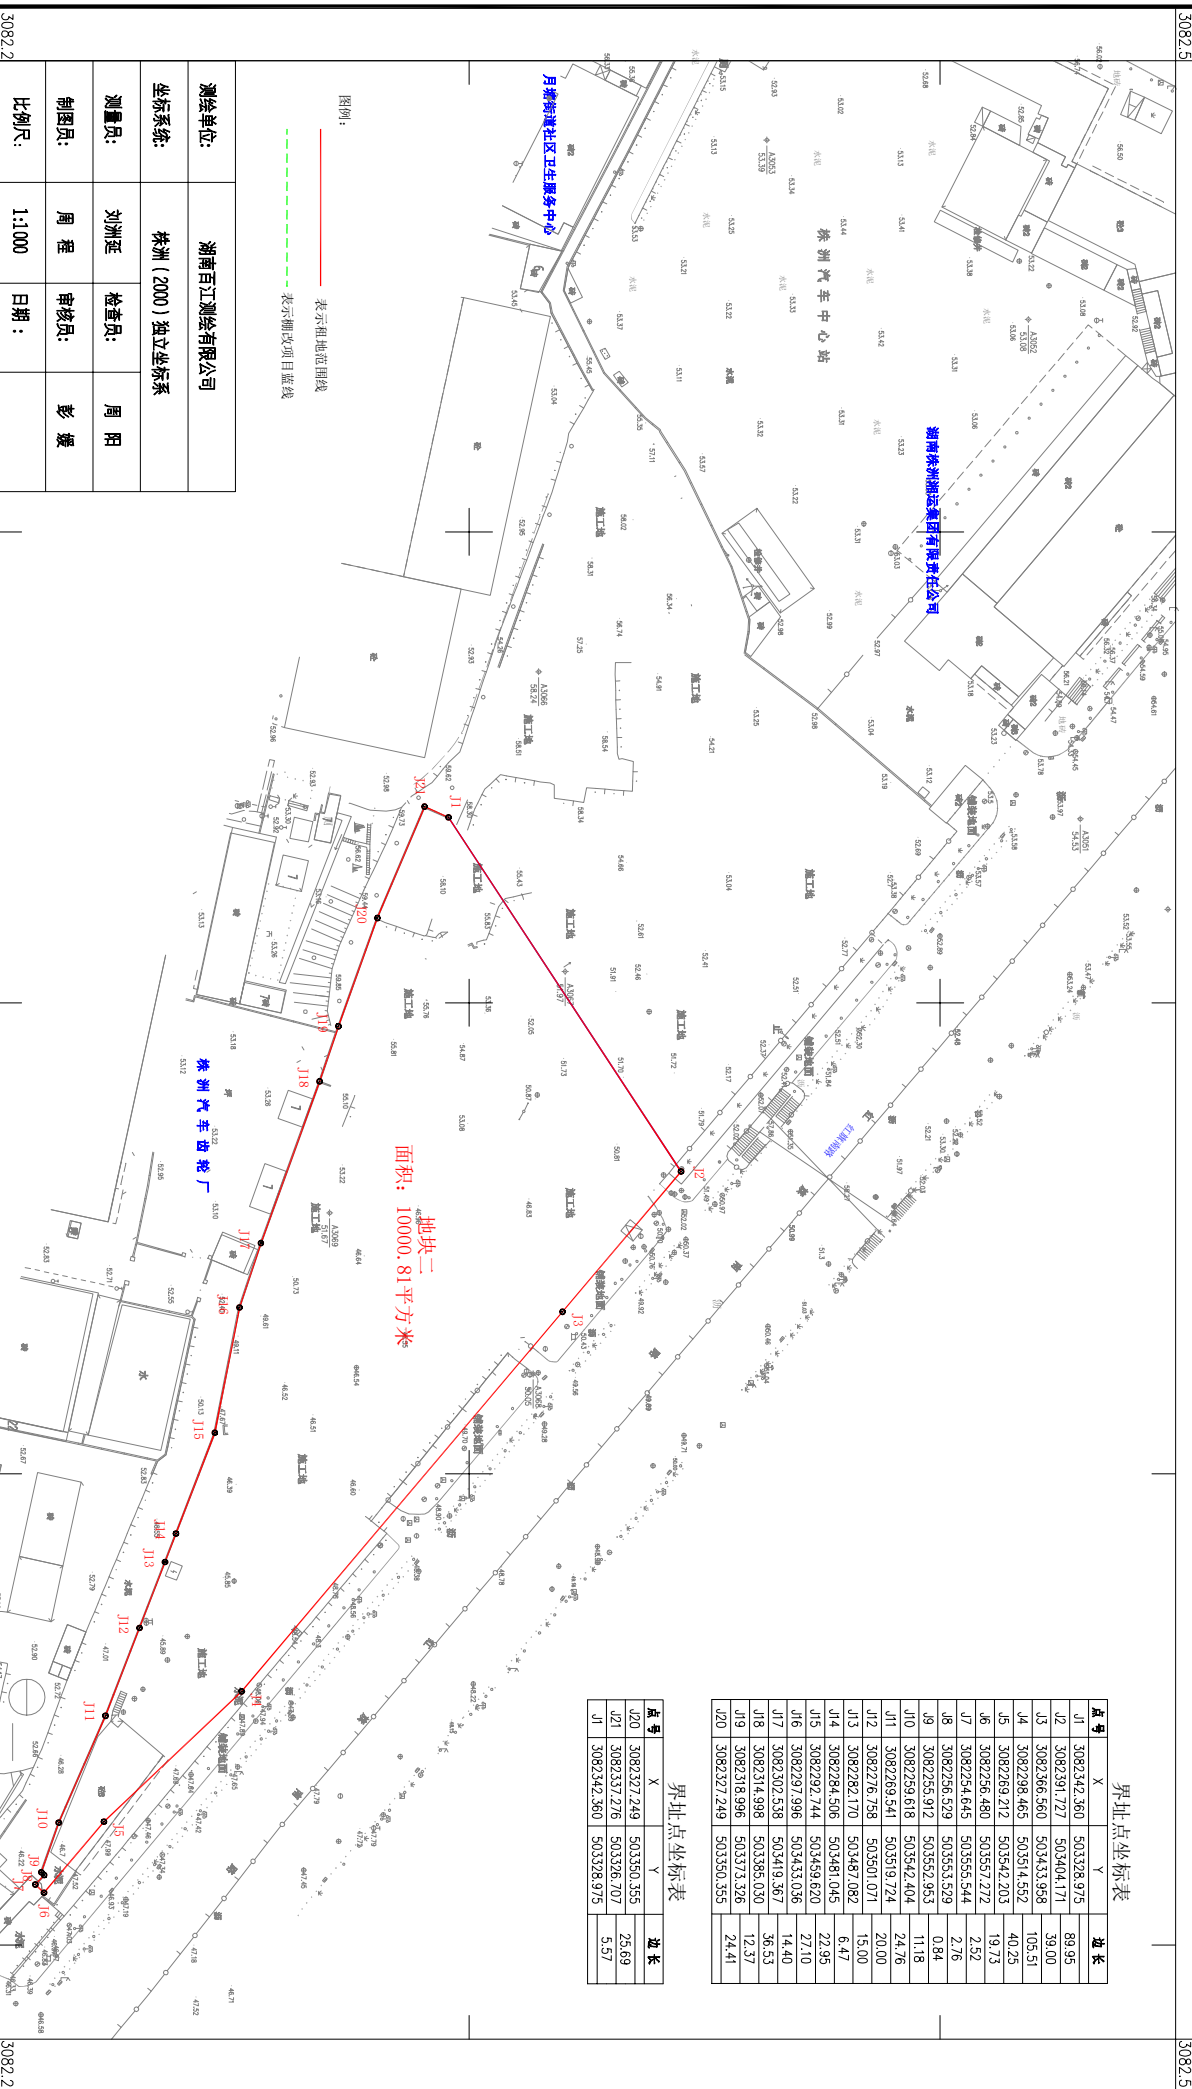

地块二
面积：10000.81平方米

界址点坐标表

点号	X	Y	边长

界址点坐标表

点号	X	Y	边长

测绘单位:	湖南百江测绘有限公司		
坐标系:	株洲(2000)独立坐标系		
测量员:	刘洲延	检查员:	周阳
制图员:	周程	审核员:	彭媛
比例尺:	1:1000	日期:	

图例:
—— 表示租地范围线
- - - - 表示棚改项目界线

50312

50316

3082.2

3082.2

50312

50316